

MAPA DO CELÓW PROJEKTOWYCH		
Oznaczenie kancelaryjne zgłoszenia pracy geodezyjnej	GG.6640.289.2022	
Nazwa miejscowości	MIASTO KROTOSZYN	
Jednostka ewidencyjna	identyfikator	301204 4
	nazwa	KROTOSZYN
Obręb ewidencyjny	identyfikator	0001
	nazwa	MIASTO KROTOSZYN
Skala mapy	1 : 500	
Nazwa układu współrzędnych	prostokątnych płaskich	Układ 2000
	układu wysokości	PL-EVRF2007-NH
Oznaczenie granic obszaru, który był przedmiotem aktualizacji	-----	
Data opracowania mapy	08.03.2022 r.	

GEO USŁUGI GEODEZYJNE s.c.
 Marciniaś Andrzej, Marszałek Jerzy,
 Misiak Jan, Właściak Janusz
 63-700 Krotoszyn, ul. 56 Pułku Piechoty Wlkp. 1e
 tel./fax 62 725 34 15
 NIP 621-11-06-164 REGON 250140865

geodeta **JAN MISIAK**
 63-700 Krotoszyn, ul. Jabłoniowa 2
 Upr. MGPIB nr 14280 w zakresie pom.
 syl. wys., realizacyjne i inwentaryzacyjne
 rozgraniczenia i podziały nieruchomości,
 sporządz. dokument. do celów prawnych.


Jestem świadomy odpowiedzialności karnej za złożenie fałszywego oświadczenia. Oświadczam, że operat techniczny zawierający rezultaty prac geodezyjnych w wyniku których powstał niniejszy dokument uzyskał pozytywny wynik weryfikacji	
Identyfikator zgłoszenia prac geodezyjnych	GG.6640.289.2022
Organ służby geodezyjnej, który otrzymał zgłoszenie	STAROSTA KROTOSZYŃSKI POWATOWY OŚRODEK DOKUMENTACJI GEODEZYJNEJ I KARTOGRAFICZNEJ
Wykonawca prac geodezyjnych	GEO USŁUGI GEODEZYJNE S.C. Marciniak Andrzej, Marszałek Jerzy, Misiak Jan, Właściak Janusz 63-700 Krotoszyn, ul. 56 Pułku Piechoty Wlkp. 1e tel./fax 62 725 34 15 NIP 621-11-06-164 REGON 250140865
Numer oraz data sporządzenia dokumentu zawierającego wyniki pozytywnej weryfikacji	Protokół weryfikacji nr 1 z 11.03.2022
Imię i nazwisko oraz nr uprawnień zawodowych kierownika prac	geodeta JAN MISIAK Upr. MGPIB Nr 14280 w zakresie 1 i 2

Za zgodę z oryginałem

LTM - ELEKTRO Łukasz Muszyński ul. Kopiecki 86, 63-700 Krotoszyn	
Projektant:	mgr inż. Łukasz Muszyński Branża: Elektryczna w specjalności: sieci i urządzeń elektrycznych
Obiekt:	Kablowe przyłącze elektroenergetyczne nN
Adres:	Krotoszyn, ul. Rawicka dz. nr 4578
Inwestor:	ENERGA - OPERATOR SA Oddział w Kaliszu
Data: 2022 r.	
Skala: 1:500	
Nr rysunku: 1	

Legenda

- proj. kabel niskiego napięcia, typu NA2XY 4x120 mm² w działce nr 4583, powierzchnia 36 m²
-  Obszar zajmowany czasowo, podczas wykonywania prac - powierzchnia 90m²

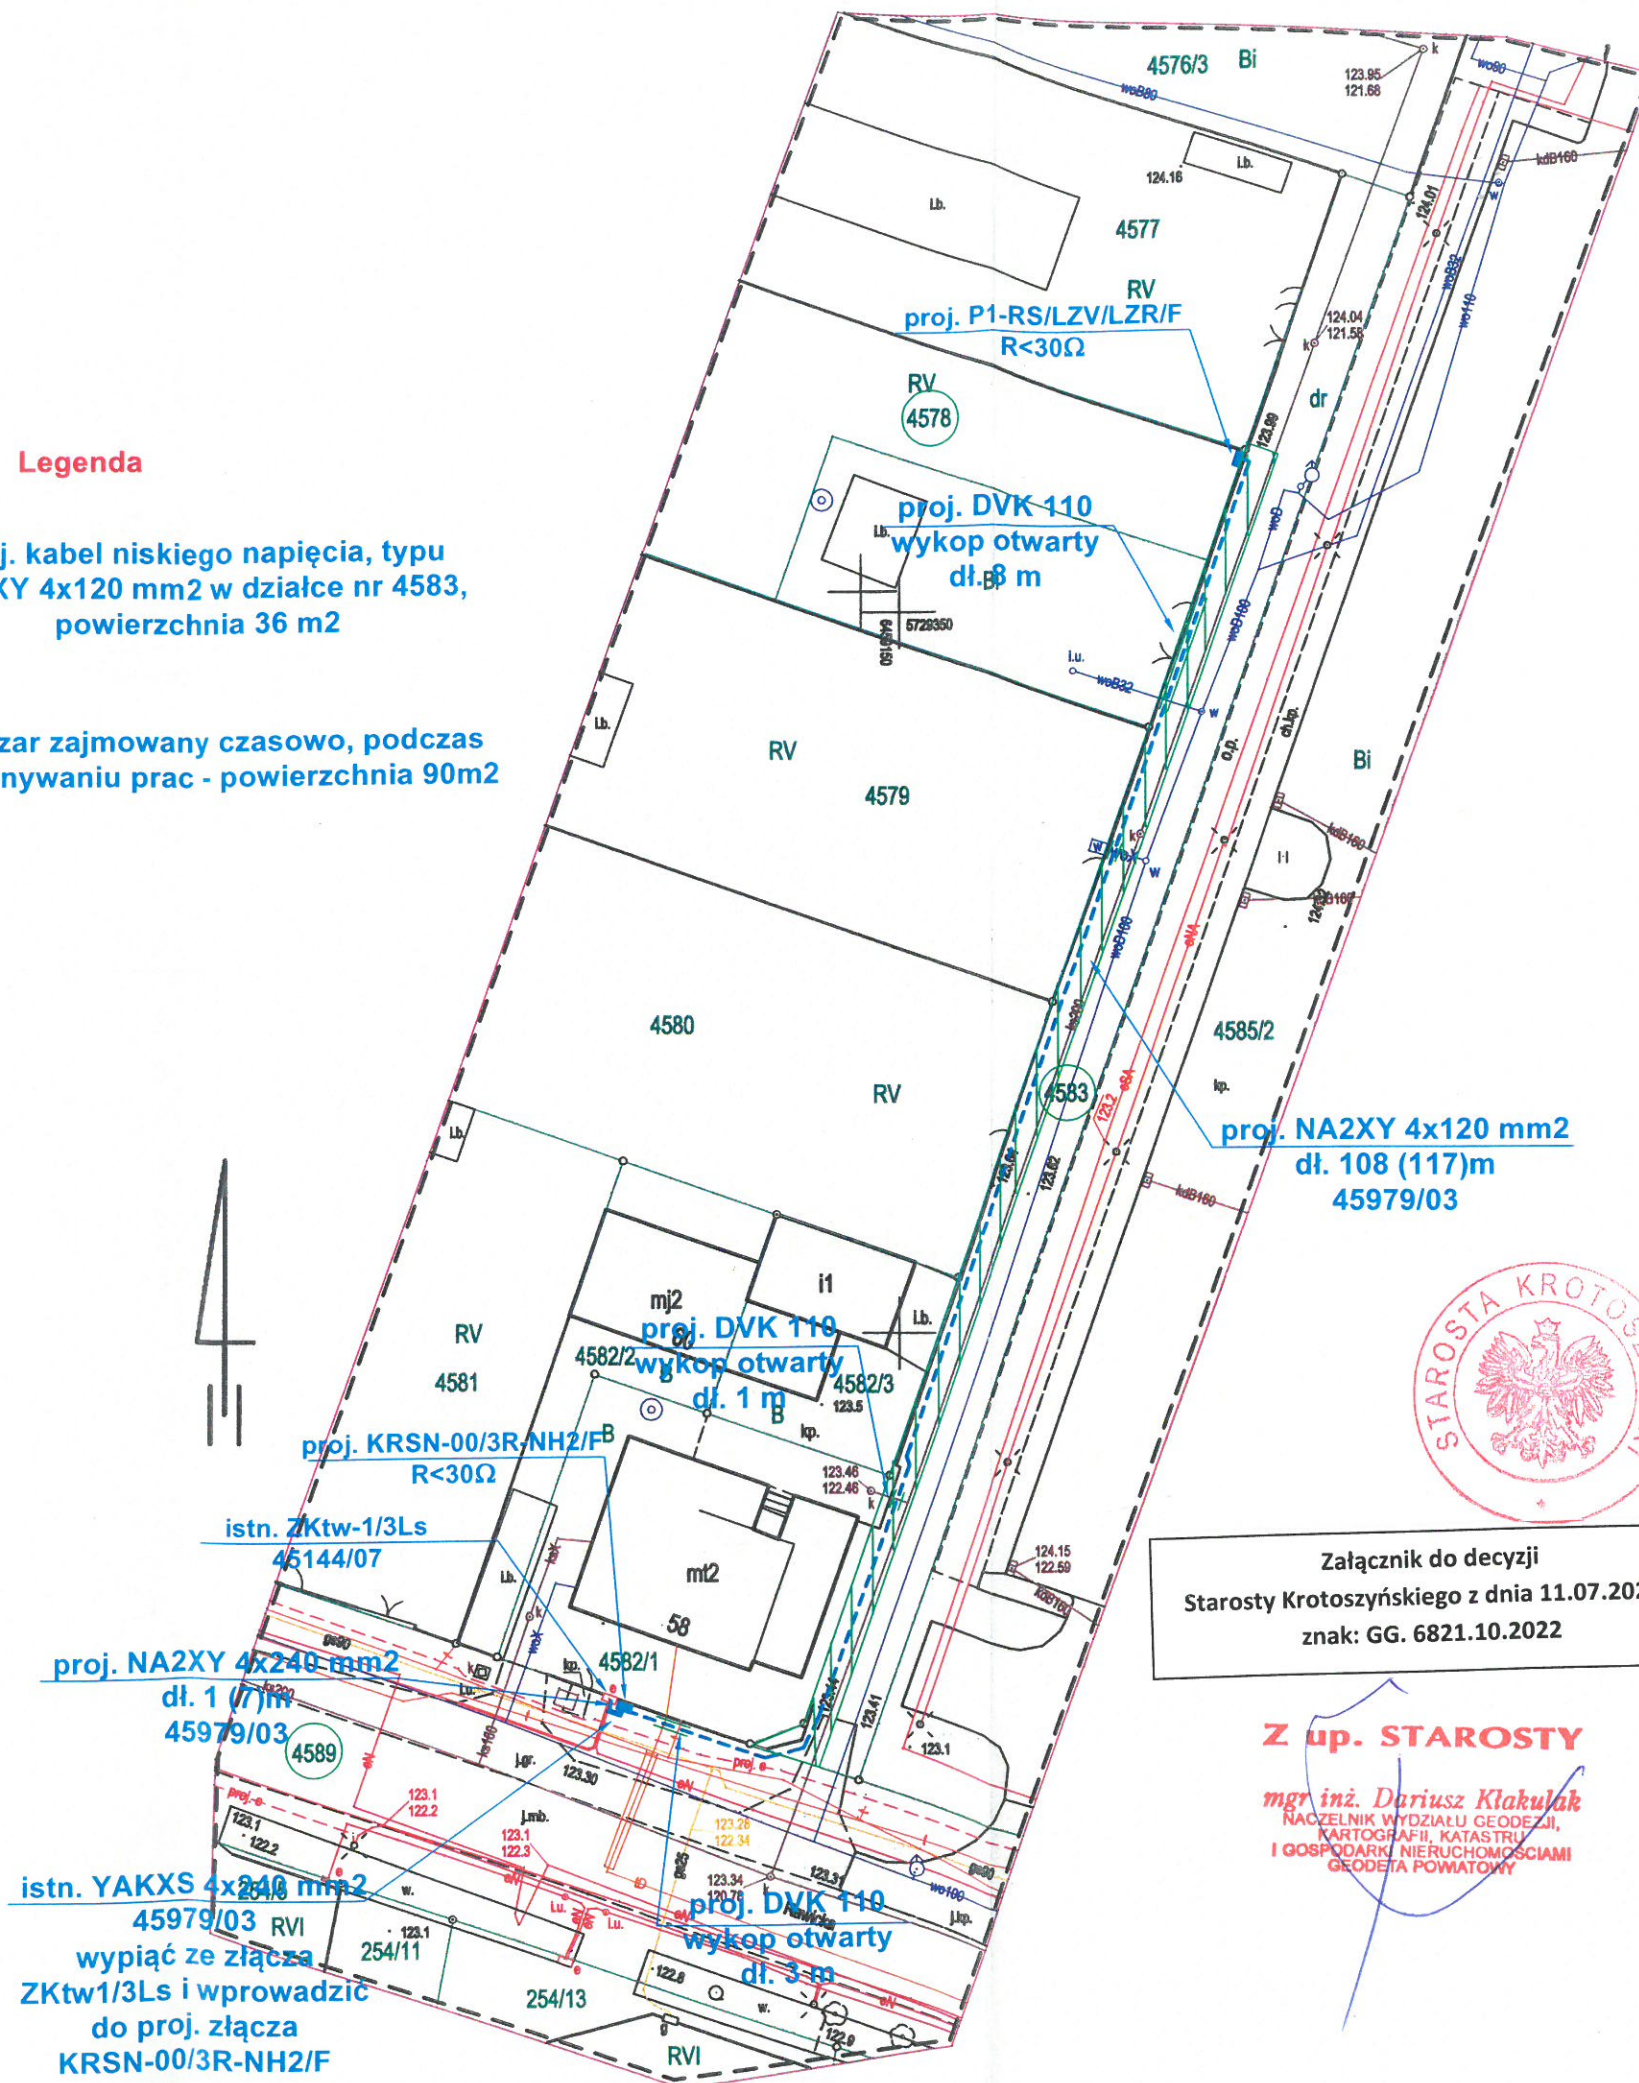

Załącznik do decyzji
 Starosty Krotoszyńskiego z dnia 11.07.2023r.
 znak: GG. 6821.10.2022

Z up. STAROSTY

mgr inż. Dariusz Klakulak
 NACZELNIK WYDZIAŁU GEODEZJI,
 KARTOGRAFII, KATASTRU
 I GOSPODARSTWA NIERUCHOMOŚCIAMI
 GEODETA POWATOWY